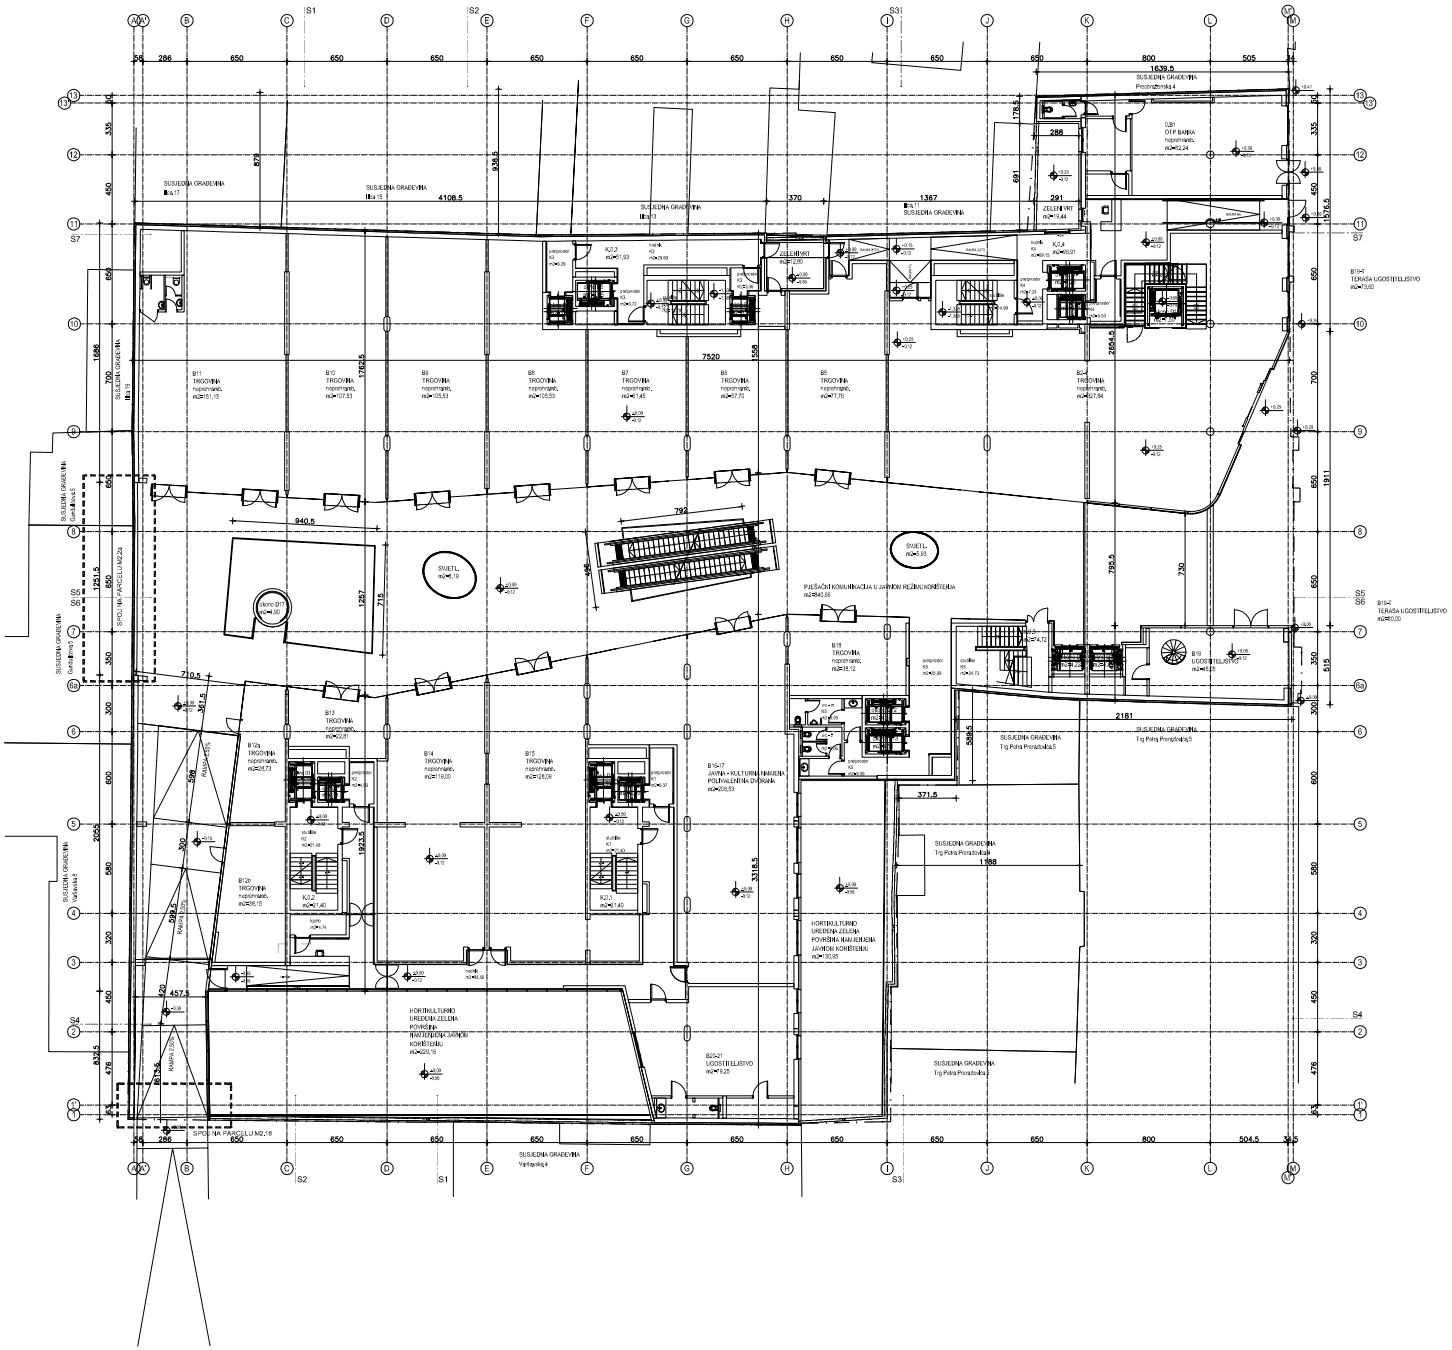

	CONAR d.o.o. 10000 Zagreb, Hebrangova 36 Tel.: 00 385 (01) 48 11 572 Fax.: 00 385 (01) 48 11 573 E-mail.: conar@zg.t-com.hr	INVESTITOR: HOTO GRUPA d.o.o. Varšavska 6, ZAGREB OTP BANKA d.d, Domovinskog rata 3, ZADAR	FAZA: IDEJNI ARHITEKTONSKI PROJEKT	BROJ PROJEKTA: 03 / 08	GRAĐEVINA: STAMBENO POSLOVNA GRAĐEVINA - CVJETNI Trg Petra Preradovića 6, Zagreb	MJERILO 1:200
			AUTOR PR.: ARH. BORIS PODRECCA O. UNIV. PROF. MAG. ARCH.	ZAJEDNIČKA OZNAKA PROJEKTA: CP	GL. PROJEKTANT: BORIS FRGIĆ D.I.A ——— SADRŽAJ: TLOCRT PRIZEMLJA	DATUM: 10/ 2010. NACRT BR.:IP-AR-CP-011/01